



かずさ水道広域連合企業団 配水フロー図 (抜粋版)

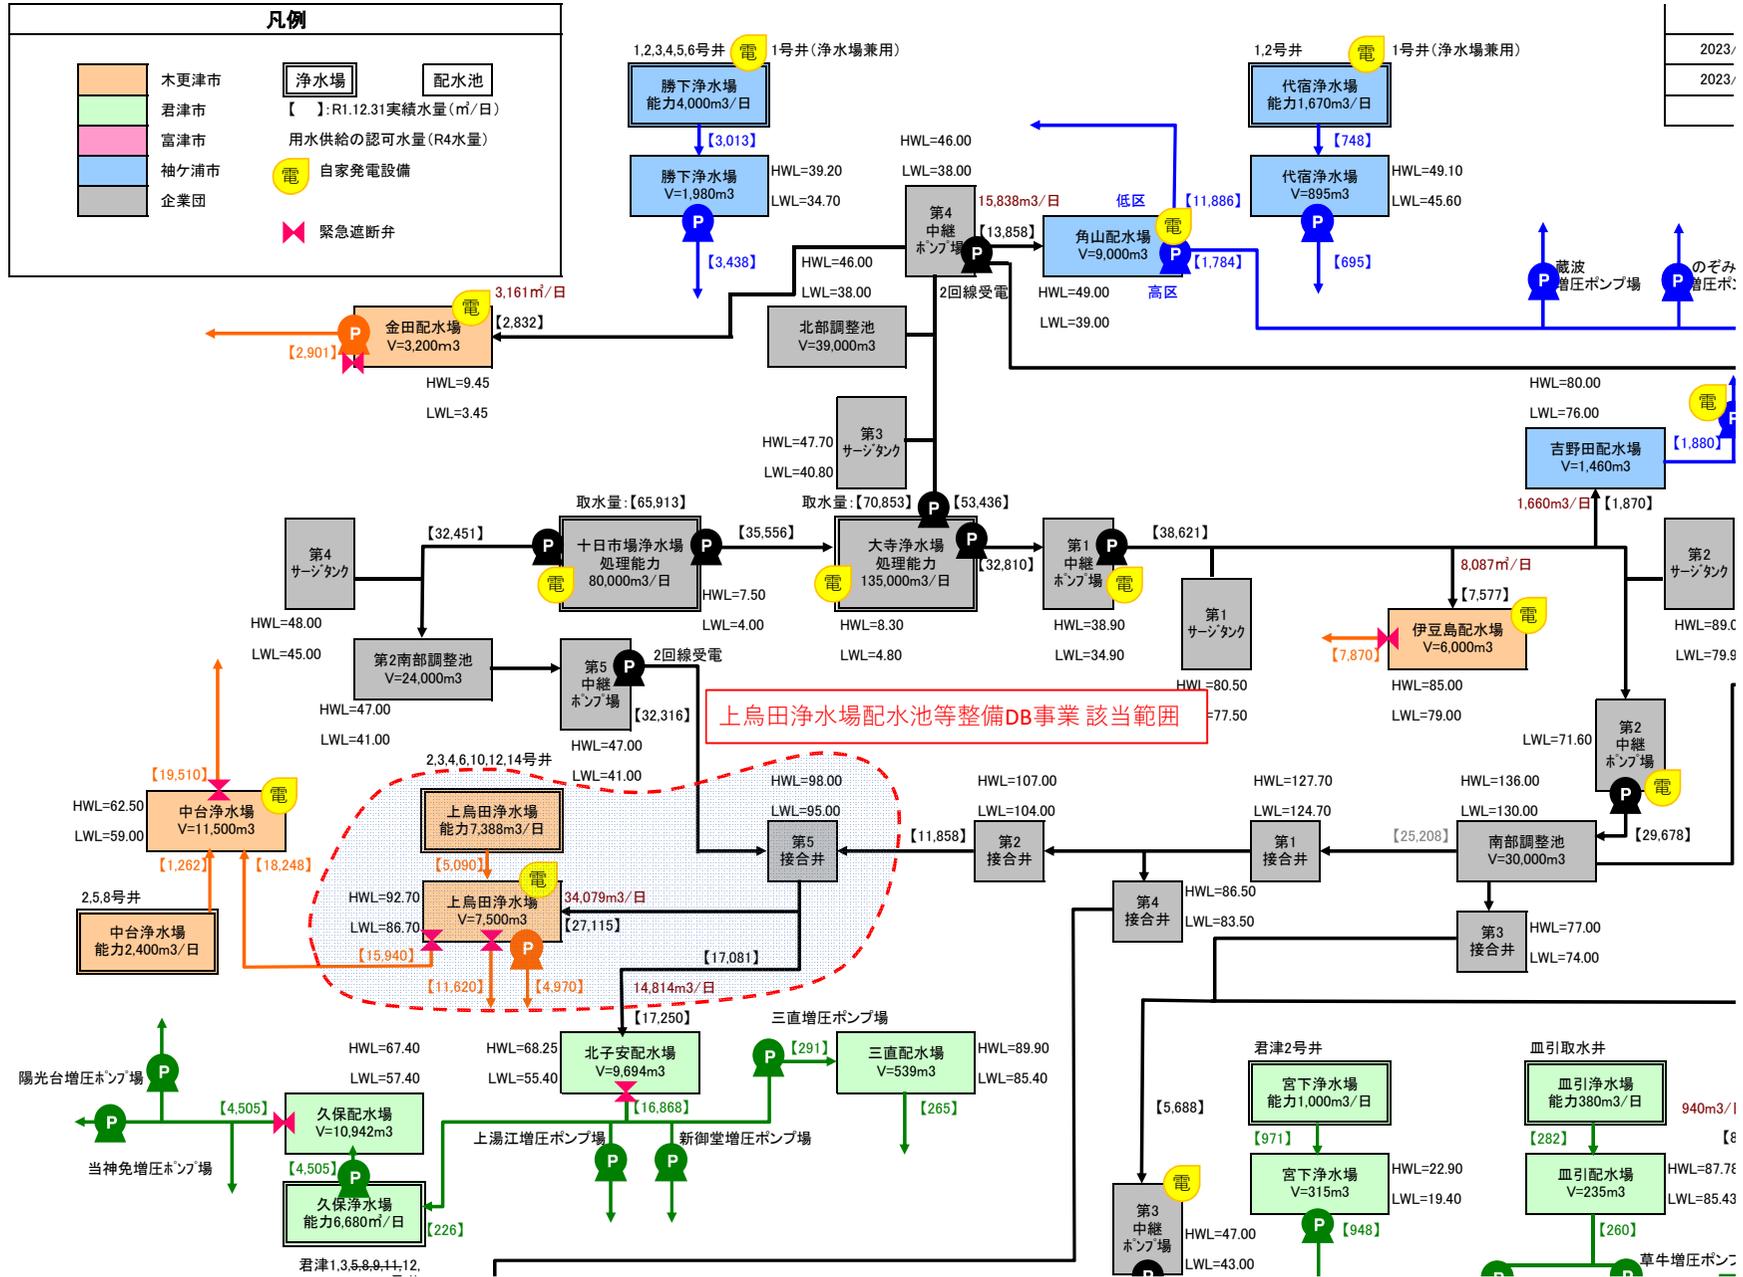

水位高低図  
(現況)

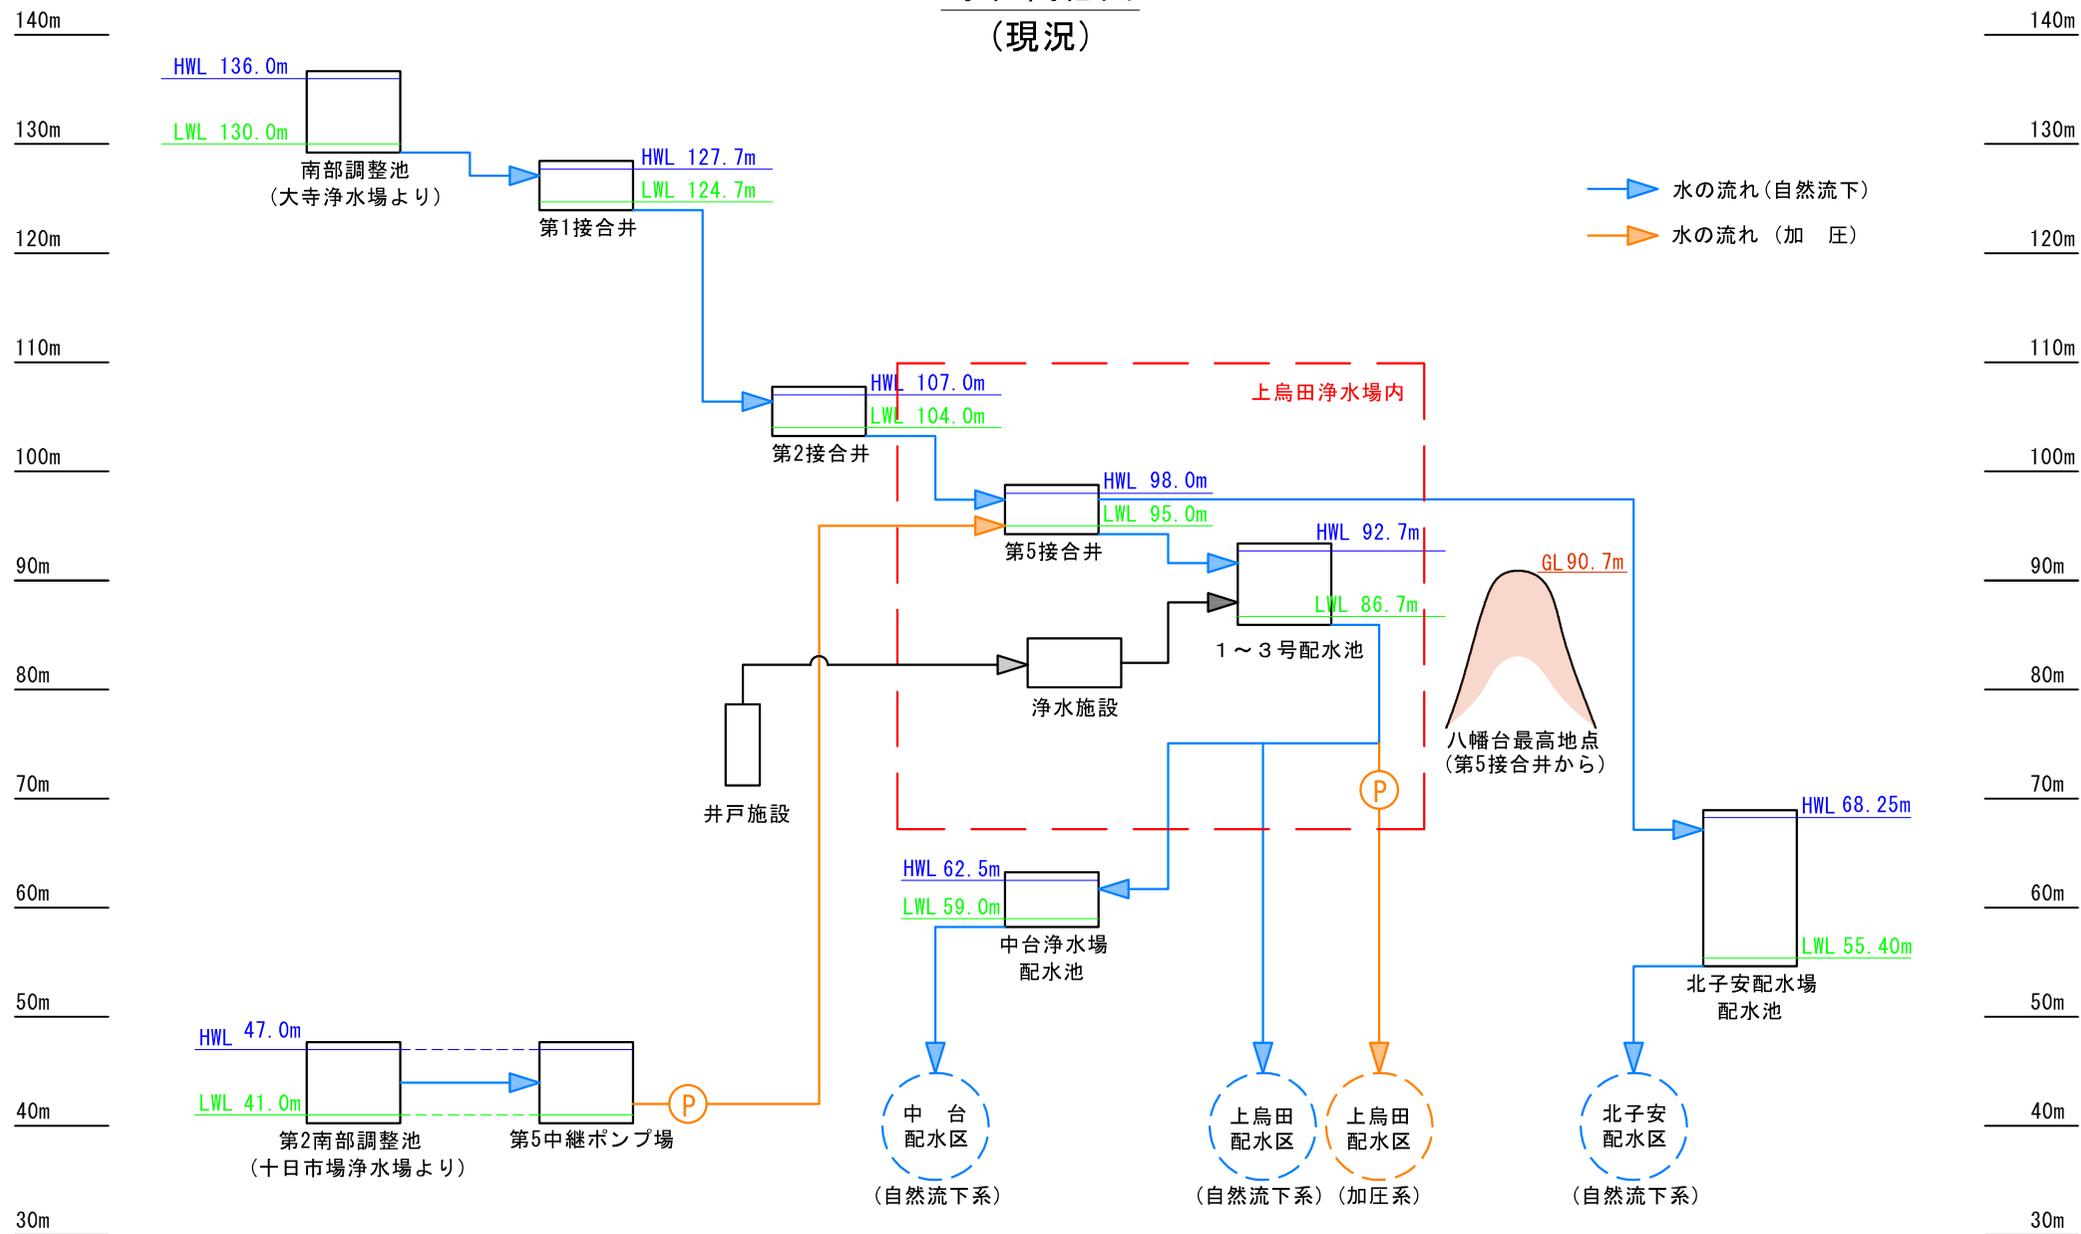

# 別紙7

## 水位高低図 (計画)

