


場外

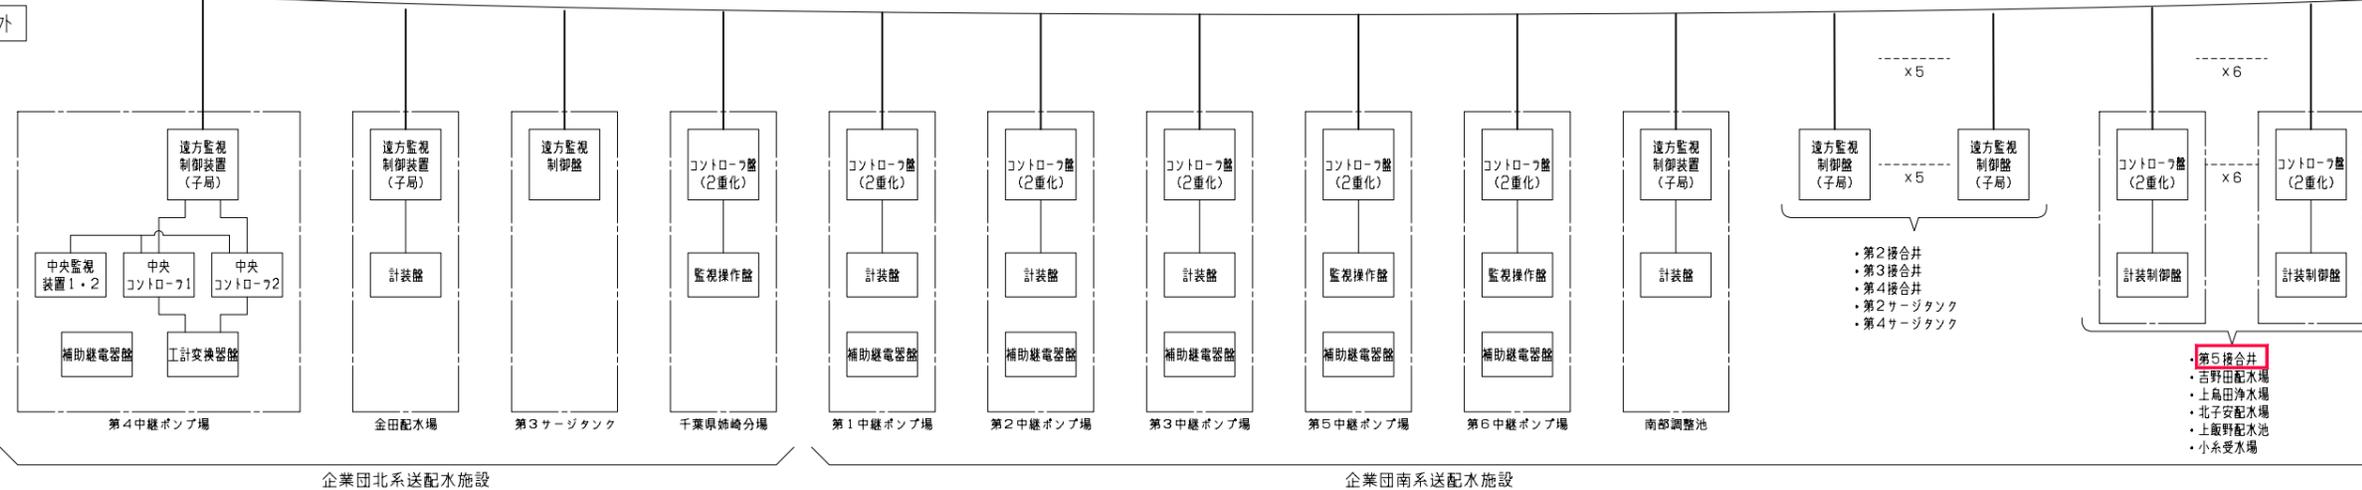

注記  
 1.   は今回を示す。  
 2.   は今回機能増設を示す。

図面種類	設計図	工事番号	
占用許可番号 (法定外等含む)		占用等許可日	
工事名称			
工事場所	木更津市上烏田357番地2外		
図面内容	システム構成図(第5接合井)		
竣工日	令和 年 月 日	縮尺	NON
施工業者	図面枚数	全業の内号	
かずさ水道広域連合企業団			