

別紙10-2

電力量

第5接合井流入流量

第5接合井水位設定

水位設定値返送

第5接合井

流入調節弁開度

第5接合井水位

第5中継ポンプ場

送水流量



上鳥田浄水場流出流量

北子安配水場流出流量

計測項目	既設	2	1	1	1	1	1	1	1	1
	今回	0	0	0	0	0	0	0	0	0
	全体	2	1	1	1	1	1	1	1	1
大寺浄水場	LCD	○	○	○	○	○	○	○	○	○
監視制御データサーバ		伝送装置								

凡例

記号	名称
L	水位
F	流量
Z	開度
P	圧力
N	回転数
A	電流
I	指示
C	調節
A	警報
Q	積算
LA	アレスタ
DB	ディストリビュータ
ISO	アイソレータ
A	警報設定器
R/I	抵抗/電流変換器
I/P	積算演算器
□	変換器・中継箱
□□□□	デジタル表示器

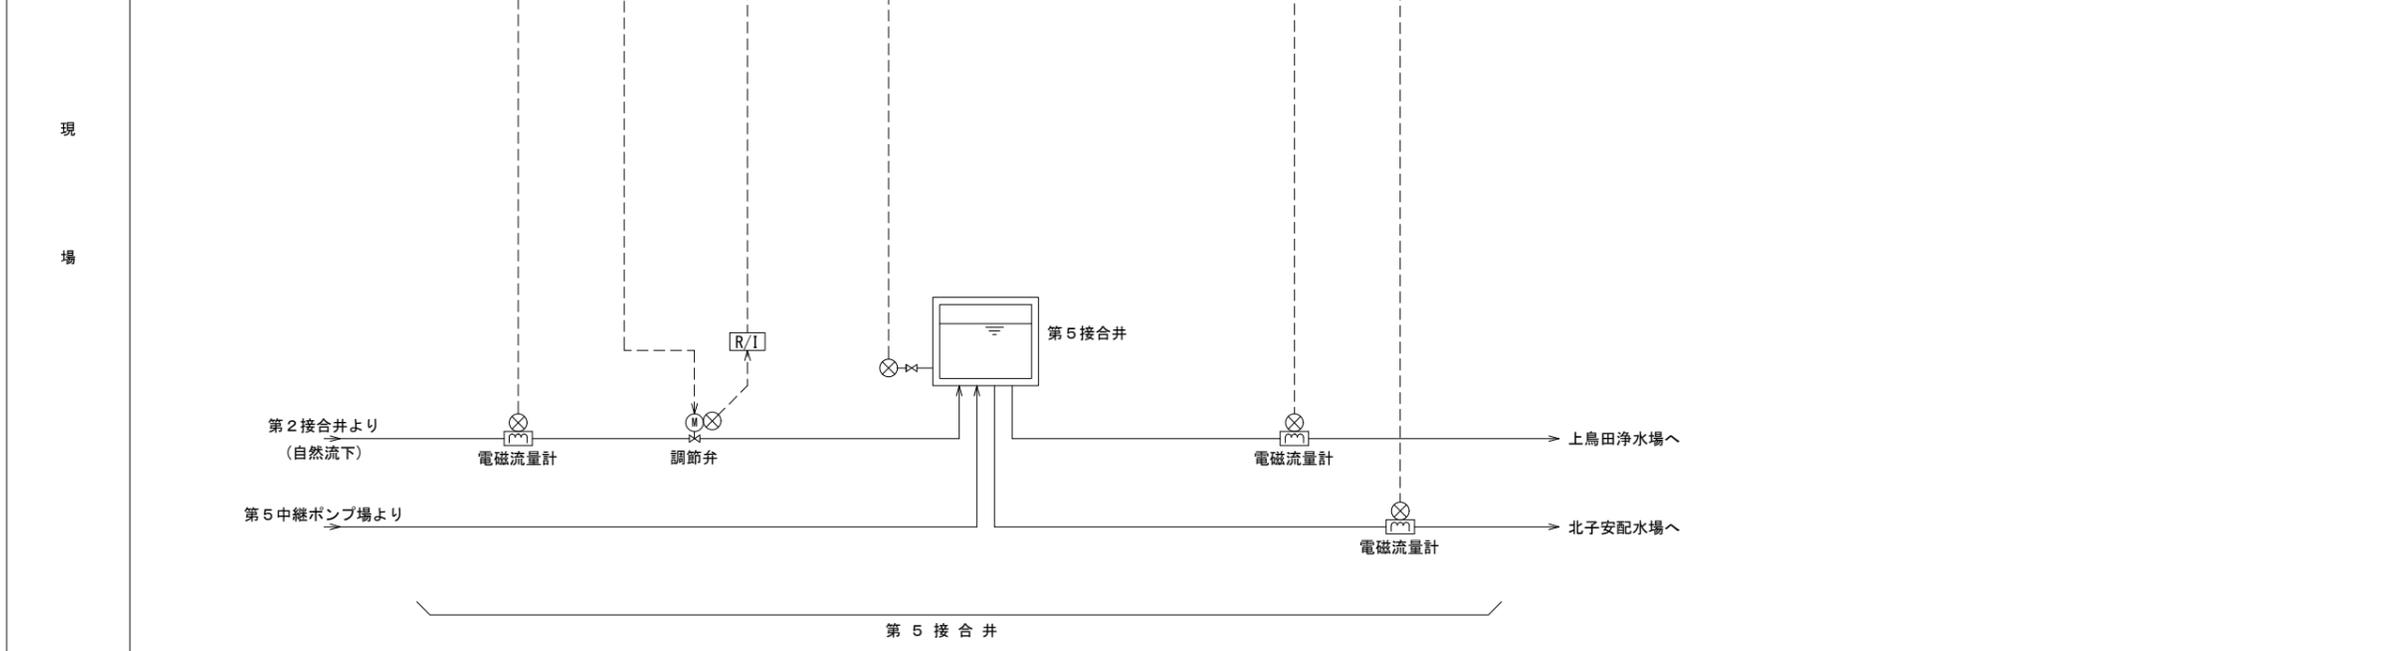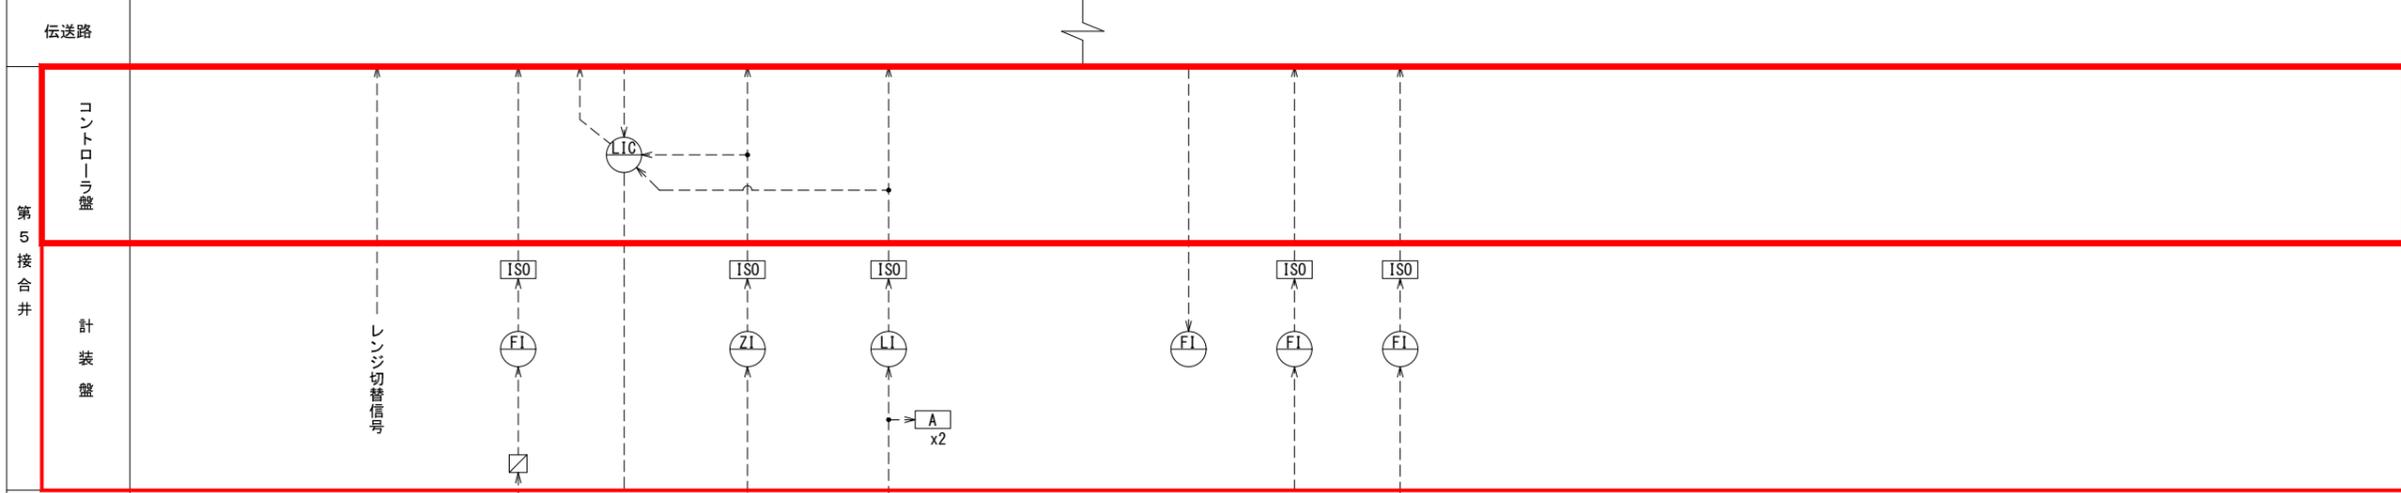

- 注記)
1. は今回工事を示す。
 2. は機能増設を示す。

図面種類	設計図	工事番号	
占用許可番号 (法定外等含む)		占用等許可日	
工事名称			
工事場所	木更津市上鳥田357番地2外		
図面内容	計装フローシート (第5接合井)		
竣工日	令和 年 月 日	縮尺 図面枚数	1/100 全業の内 号
施工業者	かずさ水道広域連合企業団		